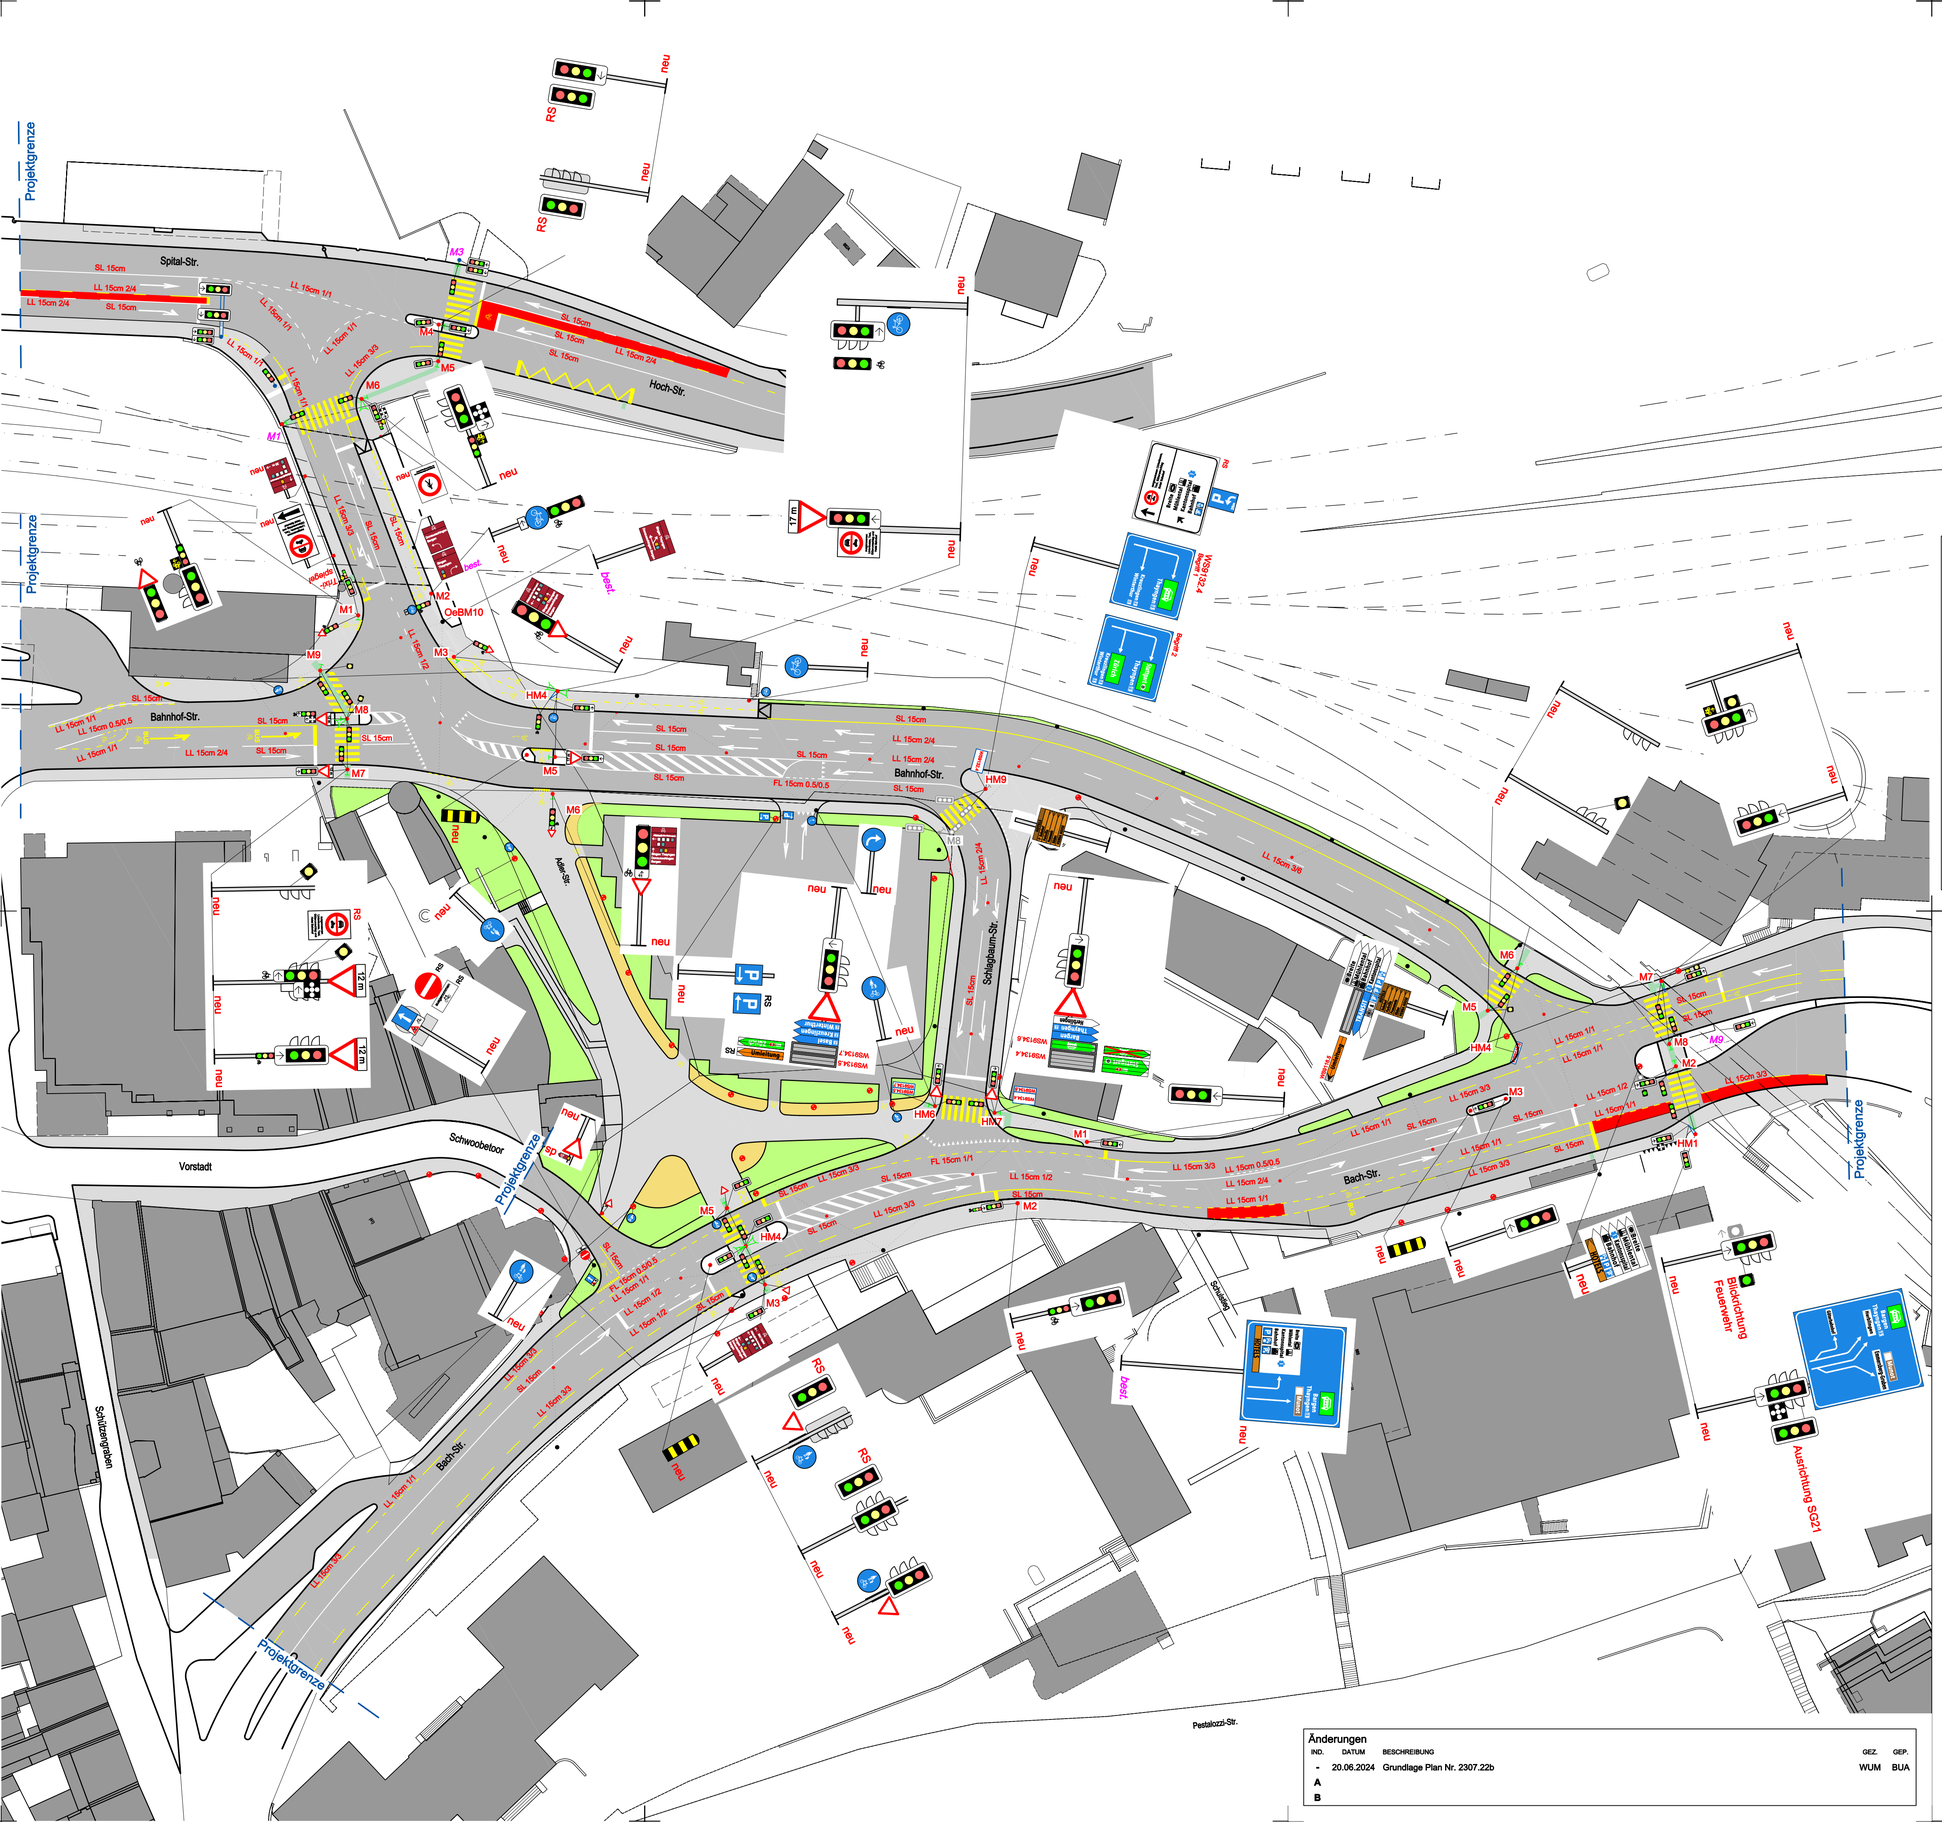

Mechanische Wechselsignale	Begriff 1	Begriff 2
WS9132.4 (Teilknoten SH_009 / HM9)	Thayngen 13; Kreuzlingen 19 Winterthur 15	Stuttgart; Thayngen 13; Zürich; Kreuzlingen 19 Winterthur 15
WS9134.4 (SH_009 / HM7)		Stuttgart
WS9134.6 (SH_009 / HM7)		
WS9134.5 (SH_009 / HM6)		Umleitung
WS9134.7 (SH_009 / HM6)		Zürich
WS9116.5 (SH_012 / HM4)		Umleitung

Legende:

DS	Doppelseitig		Taktil-visuelle Markierung
RS	Rückseite	Stuttgart; Stuttgart	Spitzwegweiser (Zielsignalisation) mit Wechselbegriff
	Überkopfampel Ø 300mm		
	Ampel Ø 200mm	Zürich	
	Fussgänger - Ampel	Kreuzlingen 13 Winterthur 15 Büsingen	Prismenwechselsignal mit Wechselbegriff
	Warnblinker		
	Busampel		
	Winkelmast		
	Signalbrücke		
	Signalmast (best. / proj.)	13 Kreuzlingen 13 Winterthur; Stadtzentrum	statisches Signal
	Kandelaber		
	Fliegende Verkablung Kandelaber		
M4 M4 M4	Mast - Nummer (best. / proj./ abbruch)	0m 5m 10m	Massstab
HS HS HS	Handsteuerung (best. / proj./ abbruch)		
	Strasse / Gehweg / Grünfläche / Chaussierung		

Stadt Schaffhausen
Baureferat
8201 Schaffhausen

STADT SCHAFFHAUSEN

Aufwertung und Verkehrsoptimierung Bereich Adlerunterführung / Schwabentor

Auflageprojekt

Projektübersicht

Markierung-/Signalisationsplan 1:500

Planauflage 28.06.2024-27.07.2024

Bauherr:
Stadt Schaffhausen
Baureferat
Stadthaus
Postfach 1000
8201 Schaffhausen

Projektverfasser:
Erb + Partner Ingenieurbüro AG
Meilistrasse 12
8400 Winterthur

Datum: 24.06.2024 Datum: 24.06.2024

Unterschrift: ..... Unterschrift: .....

Änderungen

IND.	DATUM	BESCHREIBUNG	GEZ.	GEP.
-	20.06.2024	Grundlage Plan Nr. 2307.22b	WUM	BUA
A				
B				

Erb+Partner Ingenieurbüro AG
Meilistrasse 12 8400 Winterthur

Dokument-/Plan-Nr.
2307.23

	Erstellt	Index A	Index B	Index C	Index D	Format	84 / 60
Datum	24.06.2024					Massstab	1:500
Gez.	WUM					Interne Plannummer: 2307ce023	
Gepr.	BUA						