



Normalprofil 1 1:50

KM 160.00 Bachstrasse

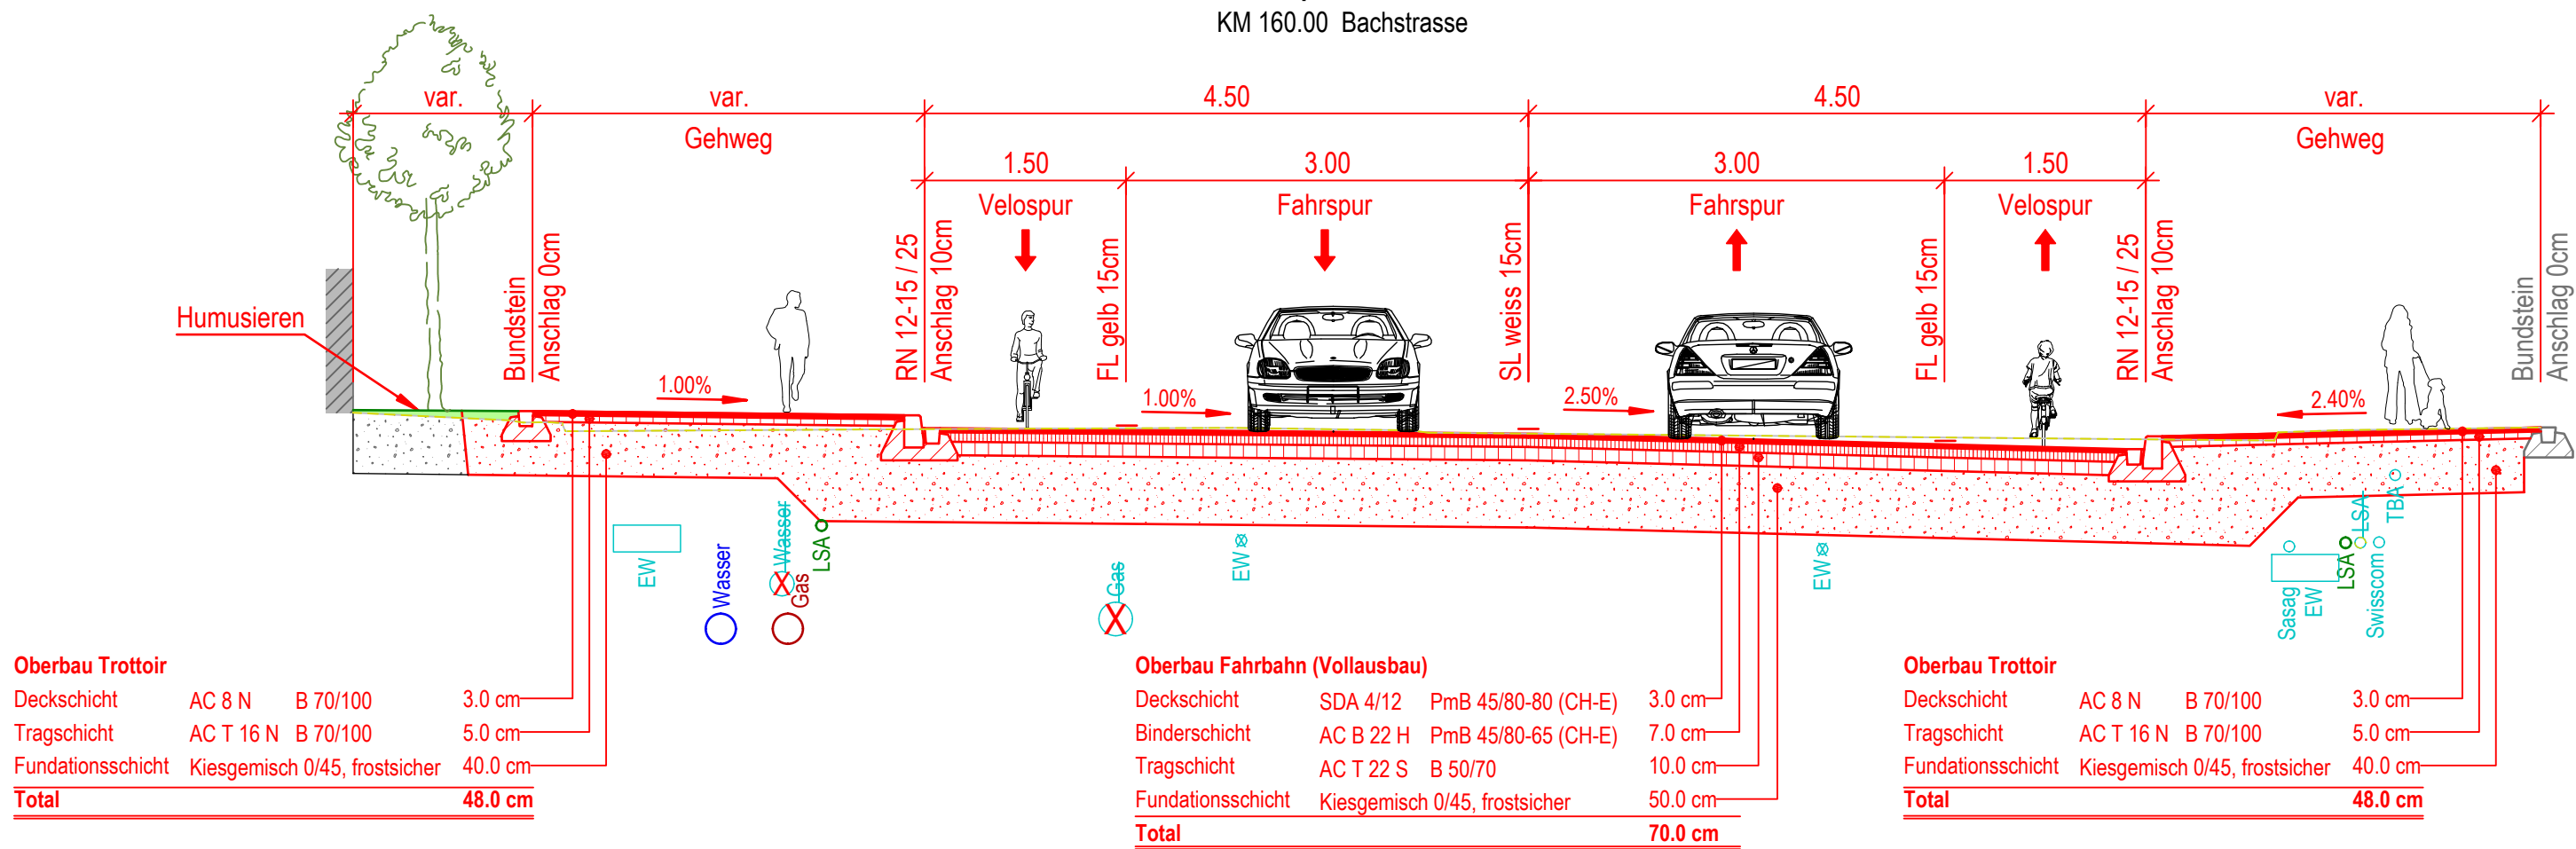


Normalprofil 2 1:50

KM 200.00 Bahnhofstrasse

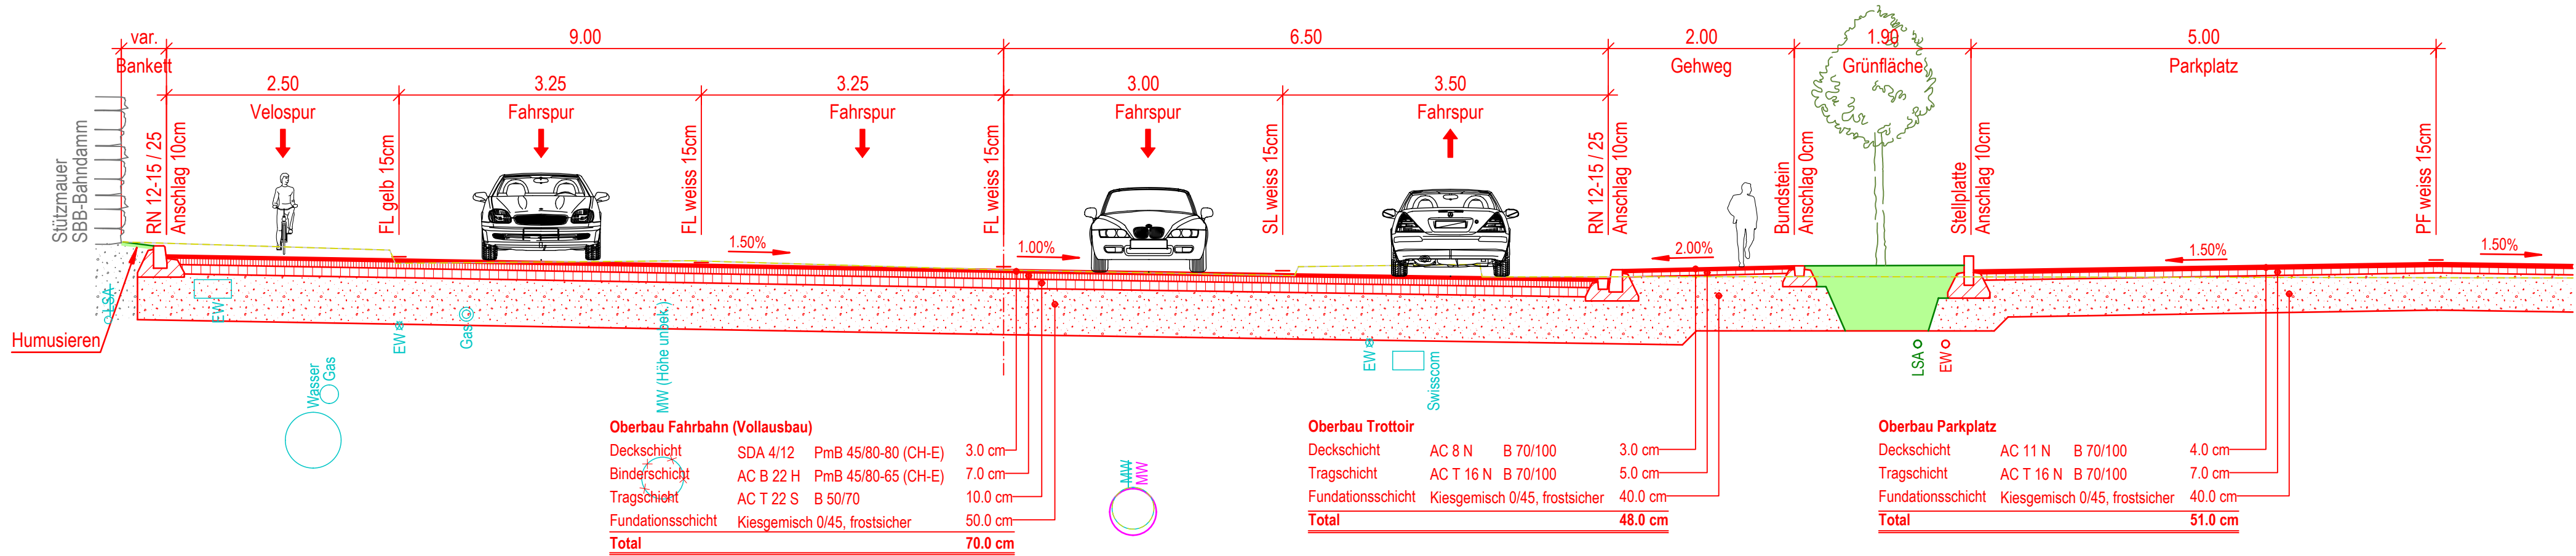

Normalprofil 3 1:50

KM 10.00 Schlagbaumstrasse

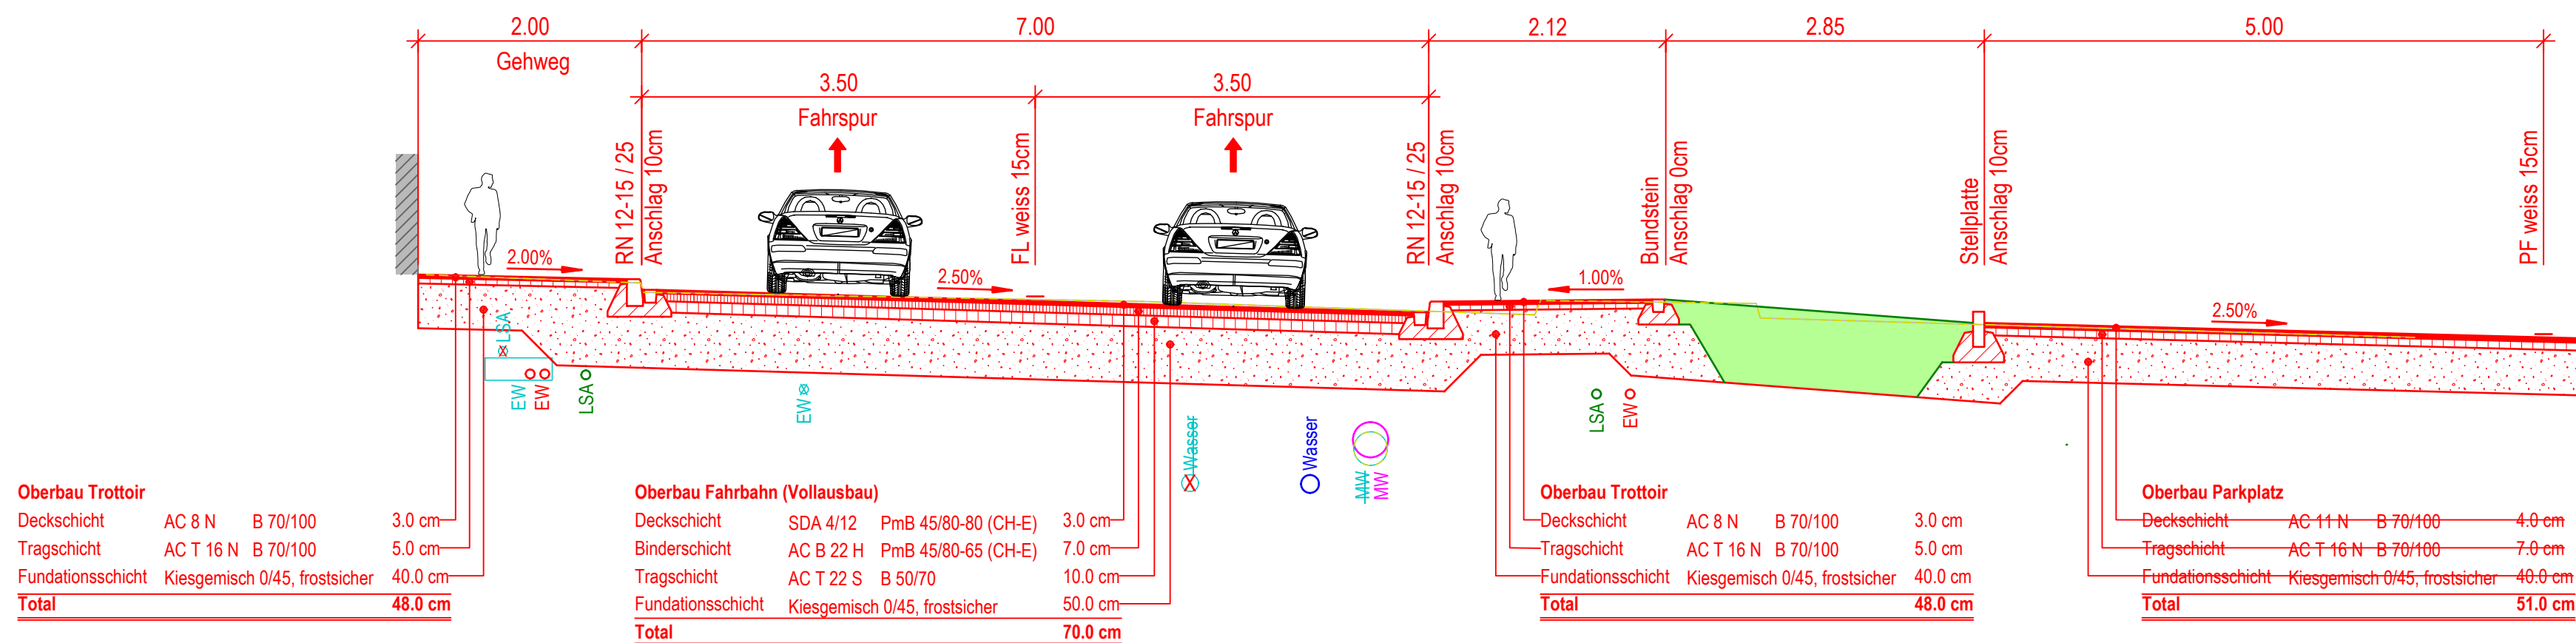

Stadt Schaffhausen
Baureferat
8201 Schaffhausen



Aufwertung und Verkehrsoptimierung Bereich Adlerunterführung / Schwabentor

Auflageprojekt

Strassenbau

Normalprofile 1:50

Planaufgabe 28.06.2024-27.07.2024

Bauherr:
Stadt Schaffhausen
Baureferat
Stadthaus
Postfach 1000
8201 Schaffhausen

Projektverfasser:
Wüst Rellstab Schmid AG
Moserstrasse 27
8200 Schaffhausen

Datum: 24.06.2024

Datum: 24.06.2024

Unterschrift:

Unterschrift:

WÜST RELSTAB SCHMID AG
DIPL. BAUINGENIEURE ETH/SIA
CH-8200 Schaffhausen Moserstrasse 27
T +41 52 630 04 10 www.wrs-ing.ch



Dokument-/Plan-Nr.

5938-315

	Erstellt	Index A	Index B	Index C	Index D	Format	45x84
Datum	24.06.2024					Massstab	1:50
Gez.	JM					W:\Projekte\Alpian\Pj\5938 Adlerstrasse, Durchkanal.prj	
Gepr.	DS						