

Teilrevision Bauordnung und Zonenplan

# Quartierzentrum Alpenblick

## Ergänzungsplan 1:2000 zu § 65b Bauordnung

Zur Beschlussfassung des Stadtrats für die Vorlage an den Grossen Stadtrat (Stand 14. August 2025)

Vom Stadtrat beschlossen am \_\_\_\_\_

Öffentliche Auflage des Einwendungsverfahrens vom 16. November bis 16. Dezember 2024

Vom Grossen Stadtrat beschlossen am \_\_\_\_\_

Die Ratspräsidentin

Die Ratssekretärin

Angela Penkov


Sandra Ehrat

Öffentliche Auflage des Rekursverfahrens vom \_\_\_\_\_ bis \_\_\_\_\_

Vom Regierungsrat genehmigt am \_\_\_\_\_ mit Beschluss Nr. \_\_\_\_\_

Der Statsschreiber

Dr. Stefan Bilger

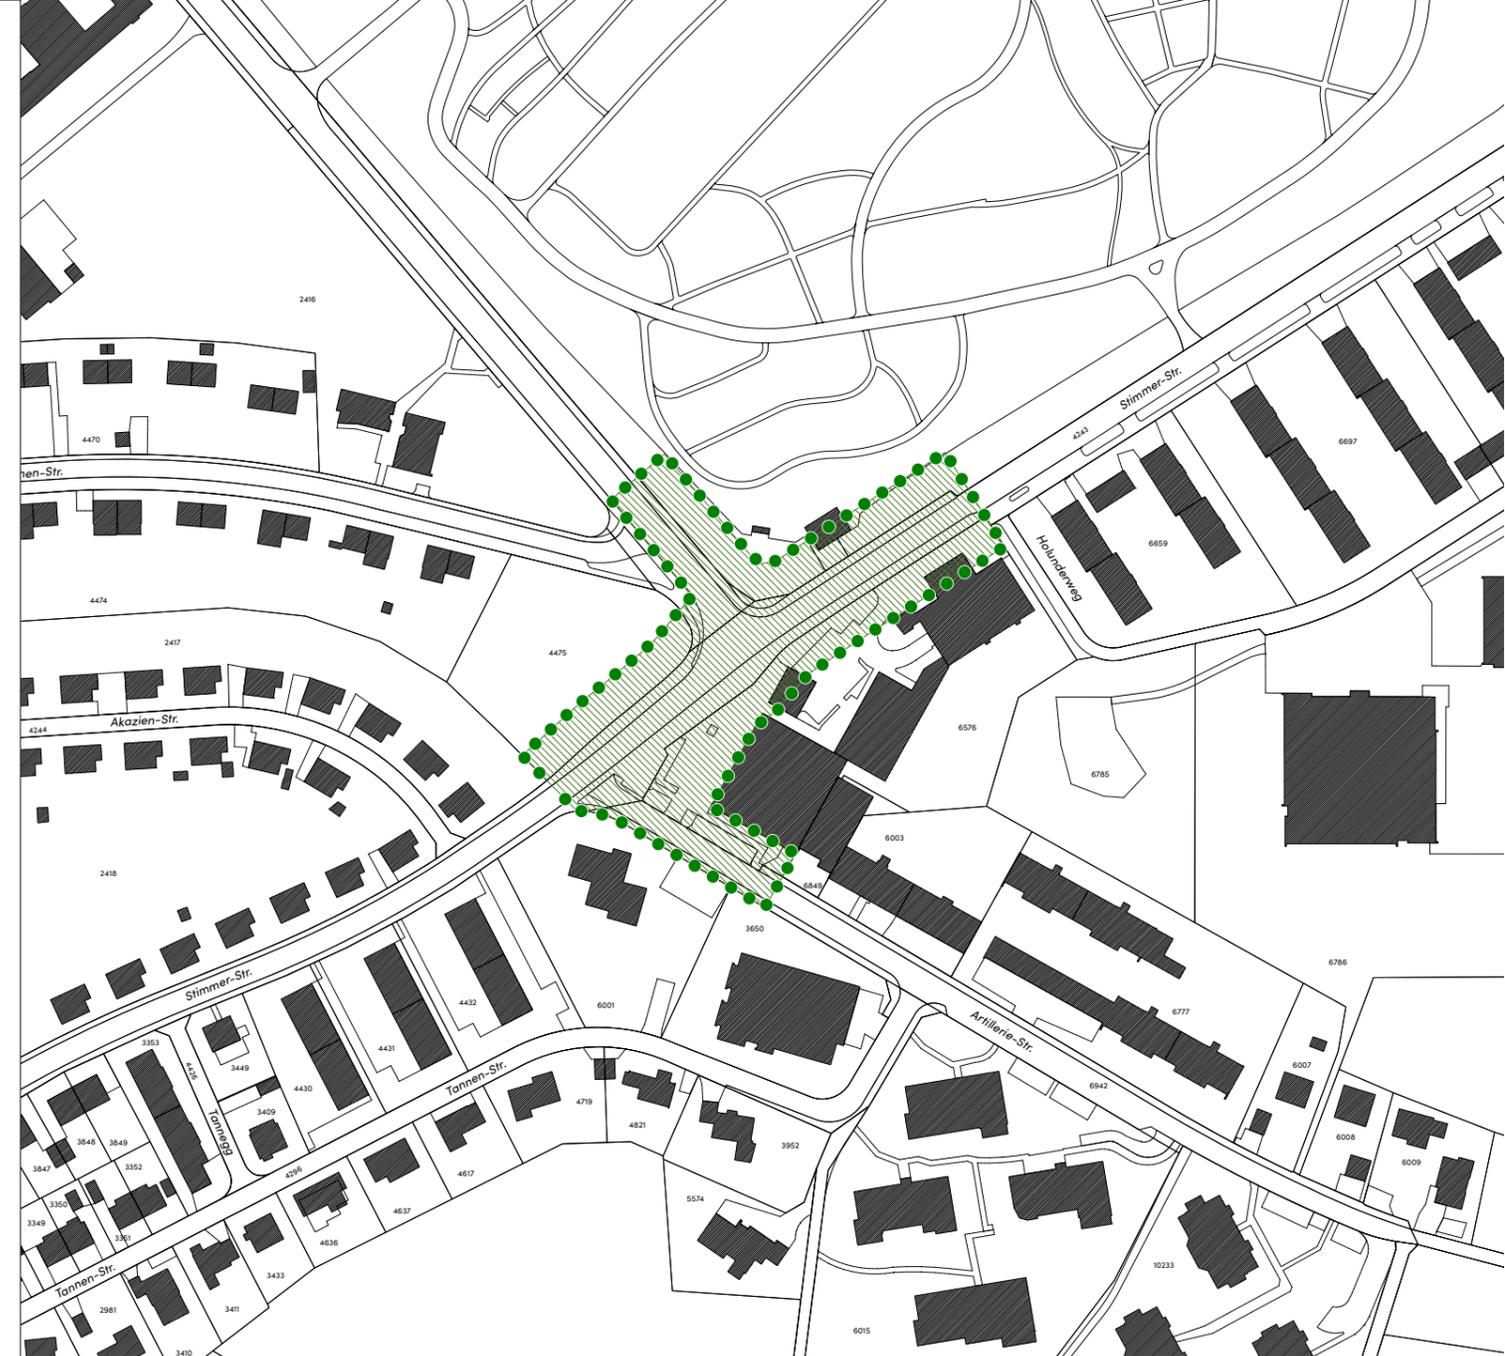

### Legende

-  überlagernde Quartierzentrumszone
-  Zentrumsbereich



0 | 40 | 80 | 120 | 160 | 200m

Plan-Nr.: 2111-05  
 Erstellungsdatum: 14.08.2025  
 Druckdatum: 14.08.2025  
 Planformat: 42 x 297 cm  
 Bearbeitung: Raum8vier GmbH (Franziska Zibell, Thomas Spörri)

Grundlagen  
 Amtliche Vermessung: AGI Kanton Schaffhausen vom 16.02.2024