

Teilrevision Bauordnung und Zonenplan  
**Quartierzentrum Breite**

**Ergänzungsplan 1:2000 zu § 65b Bauordnung**

Zur Beschlussfassung des Stadtrats für die Vorlage  
 an den Grossen Stadtrat (Stand 14. August 2025)

Vom Stadtrat beschlossen am \_\_\_\_\_

Öffentliche Auflage des Einwendungsverfahrens vom 16. November bis 16. Dezember 2024

Vom Grossen Stadtrat beschlossen am \_\_\_\_\_

Die Ratspräsidentin \_\_\_\_\_ Die Ratssekretärin \_\_\_\_\_


Angela Penkov \_\_\_\_\_ Sandra Ehrat \_\_\_\_\_

Öffentliche Auflage des Rekursverfahrens vom \_\_\_\_\_ bis \_\_\_\_\_

Vom Regierungstat genehmigt am \_\_\_\_\_ mit Beschluss Nr. \_\_\_\_\_


Der Statsschreiber \_\_\_\_\_

Dr. Stefan Bilger

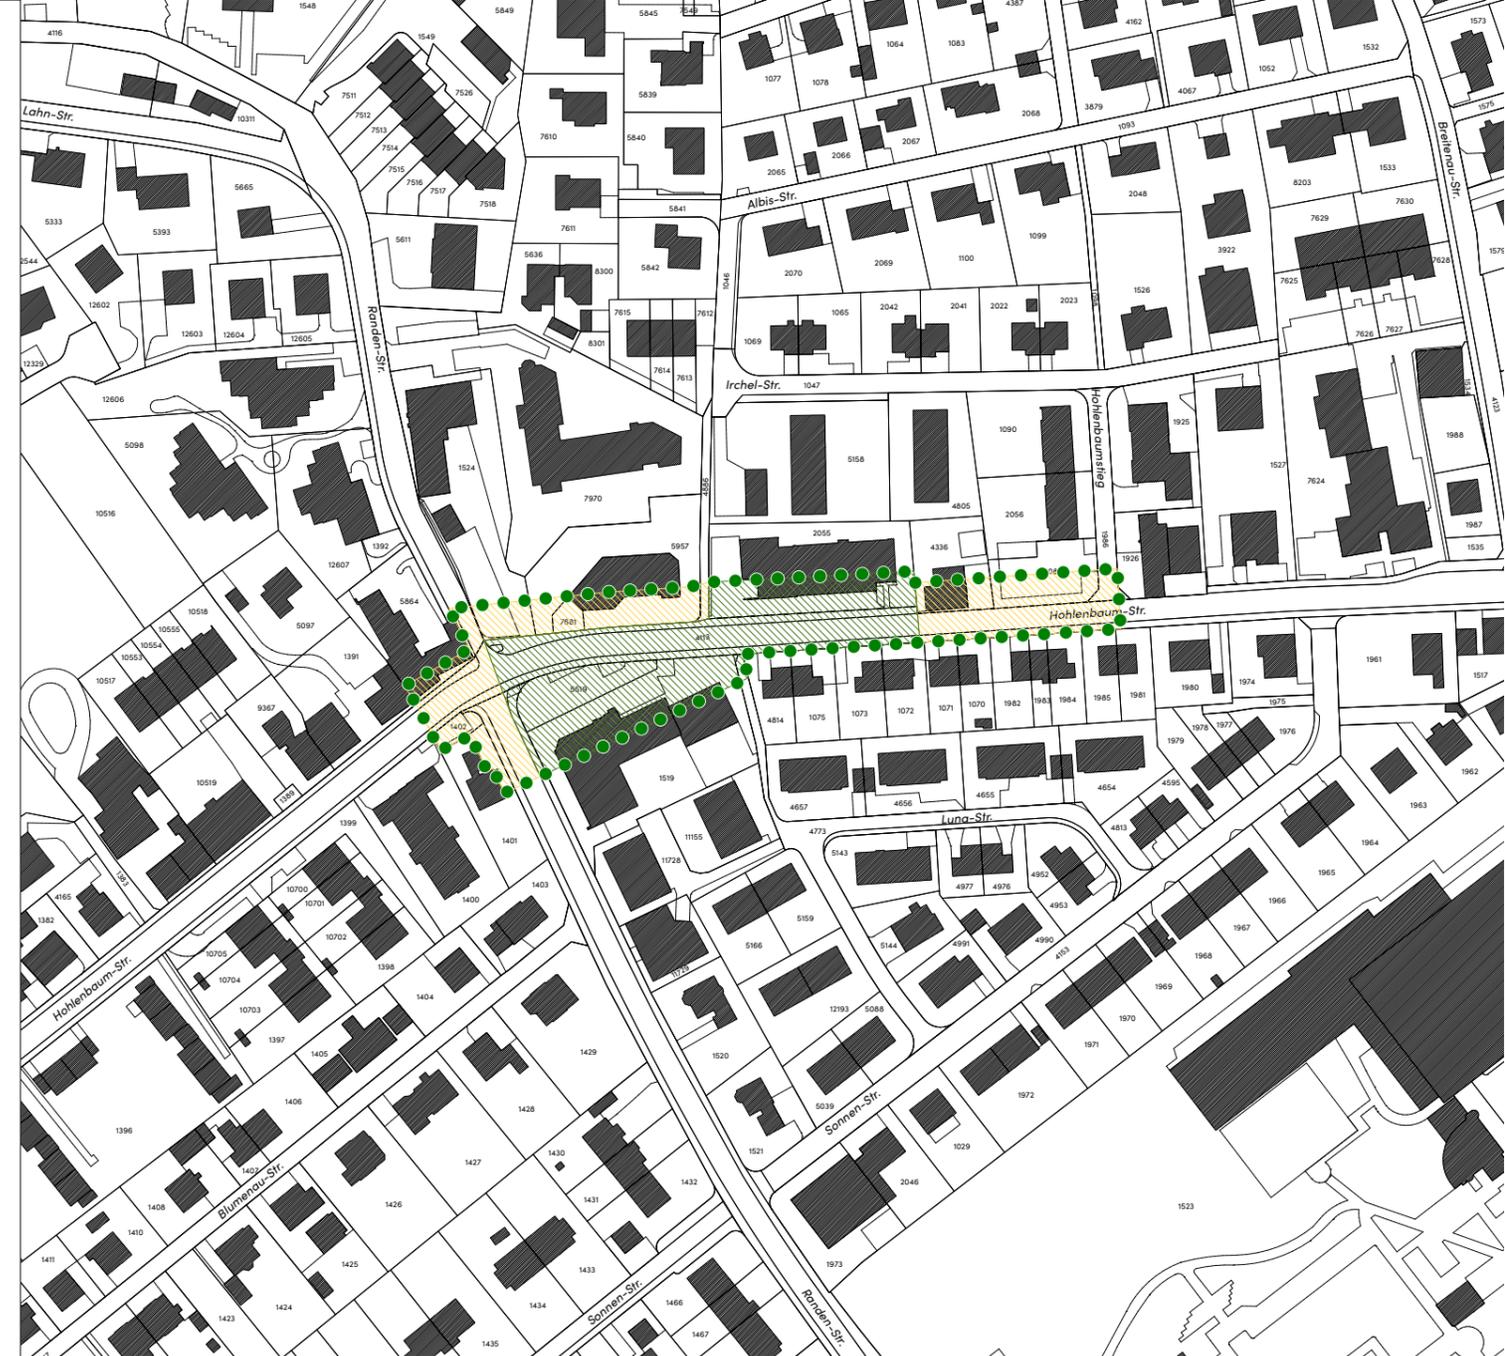

**Legende**

-  überlagernde Quartierzentrumszone
-  Zentrumsbereich
-  erweiterter Zentrumsbereich

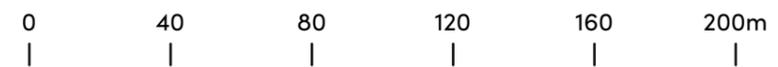

**Plan-Nr.: 2111-07**  
 Erstellungsdatum: 14.08.2025  
 Druckdatum: 14.08.2025  
 Planformat: 42 x 297 cm  
 Bearbeitung: Raum8vier GmbH (Franziska Zibell, Thomas Spörri)

**Grundlagen**  
 Amtliche Vermessung: AGI Kanton Schaffhausen vom 16.02.2024