



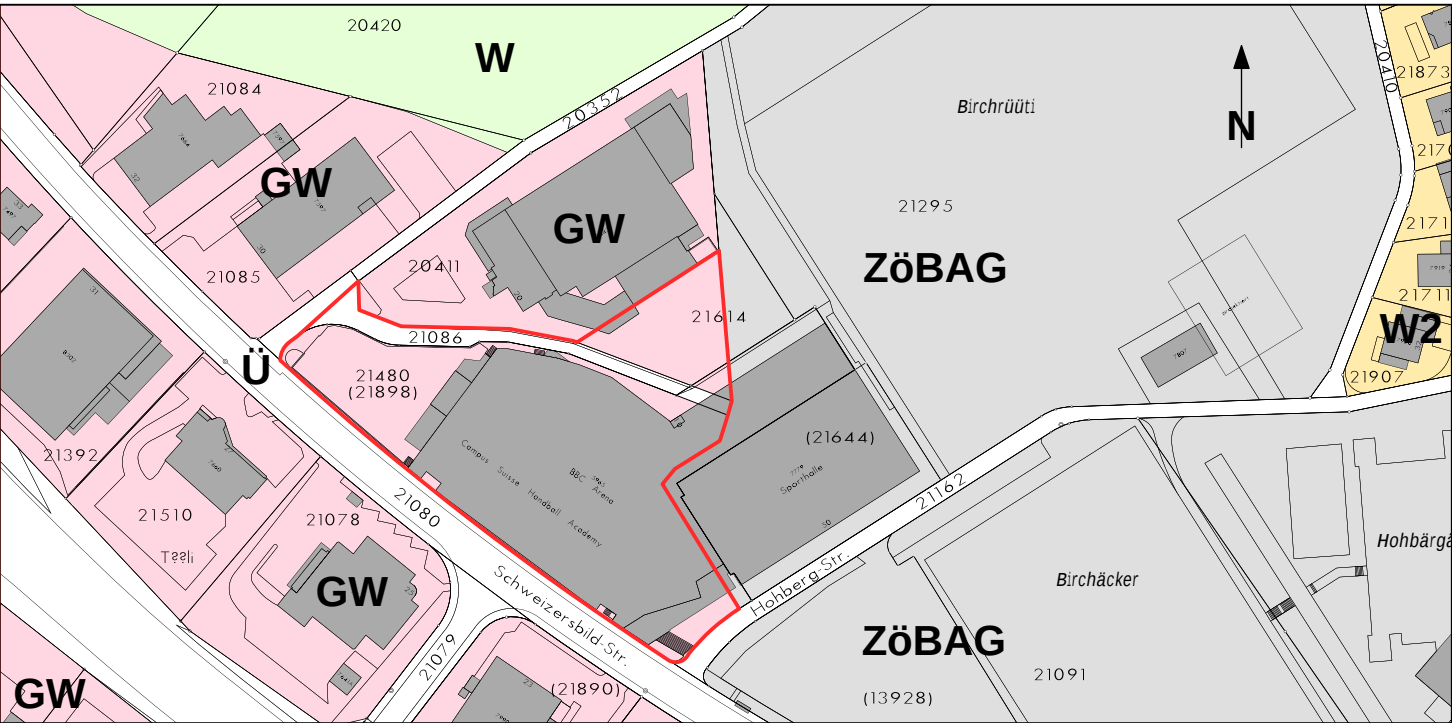

Situation 1 : 2'000 - Zonen heute rechtsgültig

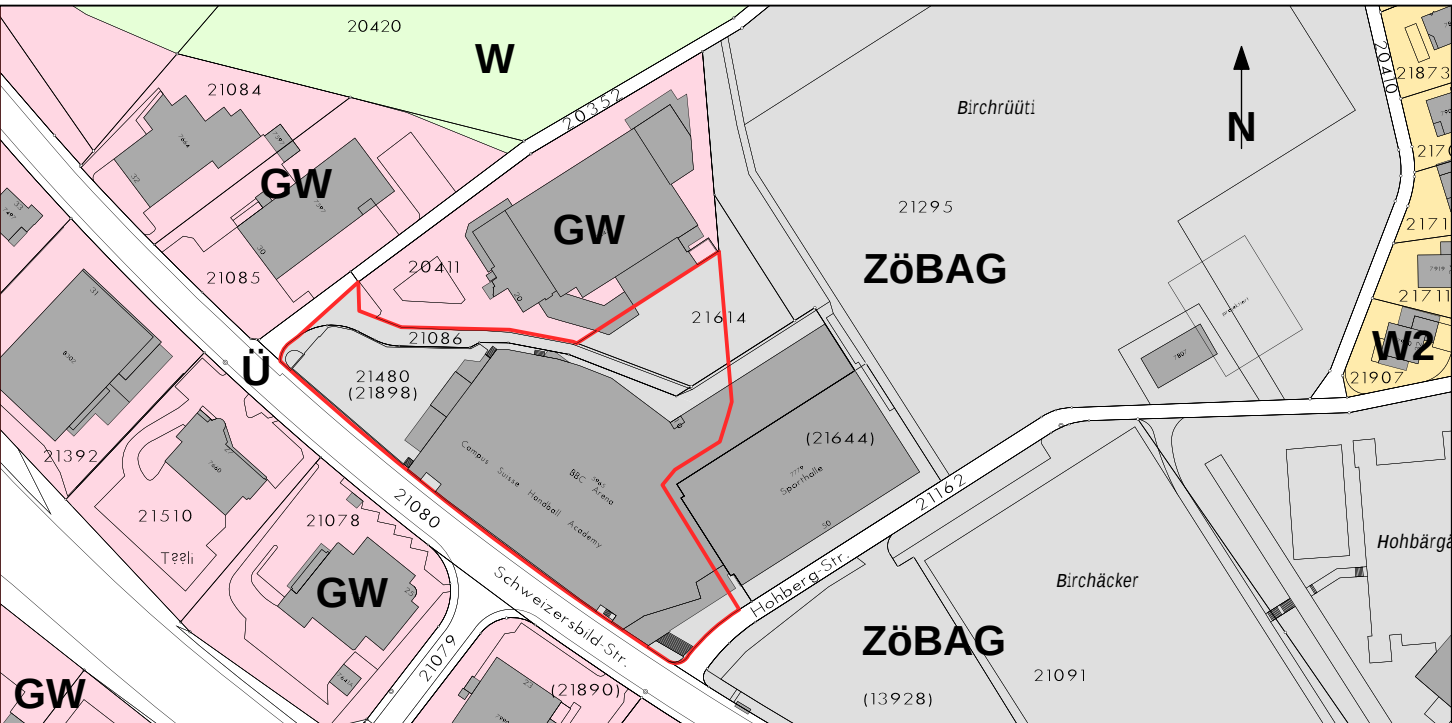

Situation 1 : 2'000 - Zonen neu

LEGENDE

Baugebiet

W2Wohnzone W2

GWGewerbe- und Wohnzone

ZöBAGZone für öffentliche Bauten, Anlagen und Grünflächen

ÜVerkehrs u. übrige Flächen (Strassenzone)

Weitere Flächen

WWald mit Waldgrenze gemäss Waldfeststellung (*Orientierungsinhalt*)

Umzonung 6520 m2

AV-Daten 12.04.2023 LV 95 WebGIS Schaffhausen
ZP-Daten 12.04.2023 LV 95 WebGIS Schaffhausen

Zonenplanänderung Nr. 23 - Erweiterung BBC-Arena

GB Nr. 21086 / GB Nr. 21480 / GB Nr. 21614

Entwurf vom 10. April 2025 zur Beschlussfassung des Stadtrats für die Vorlage an den Grossen Stadtrat

Vom Stadtrat beschlossen am 05. März 2024

Öffentliche Auflage des Einwendungsverfahrens vom 16. März bis 17. April 2024

Vom Grossen Stadtrat beschlossen am

Die Ratspräsidentin Die Ratssekretärin

Angela Penkov Sandra Ehrat

Öffentliche Auflage des Rekursverfahrens vom bis

Vom Regierungsrat genehmigt am mit Beschluss Nr.

Der Staatsschreiber

Dr. Stefan Bilger

Mutationstabelle Umzonungsflächen								
	Flächen total	Zonen heute rechtsgültig			Zonen neu			von Umzonung betroffene Flächen
		Ü	GW	ZöBAG	Ü	GW	ZöBAG	
	m2	m2	m2	m2	m2	m2	m2	m2
GB Nr. 21086	599	599	0	0	148	0	451	451
GB Nr. 21480	6171	50	5286	835	0	0	6171	5336
GB Nr. 21614	1144	0	733	411	0	0	1144	733
								6520