

Bau-Grün-VdSR_Walther_Bringolf-Platz_1_Lesung_Beilage3_Schnitte



SCHNITT AA'




SCHNITT BB'




SCHNITT CC'



SCHNITT DD'

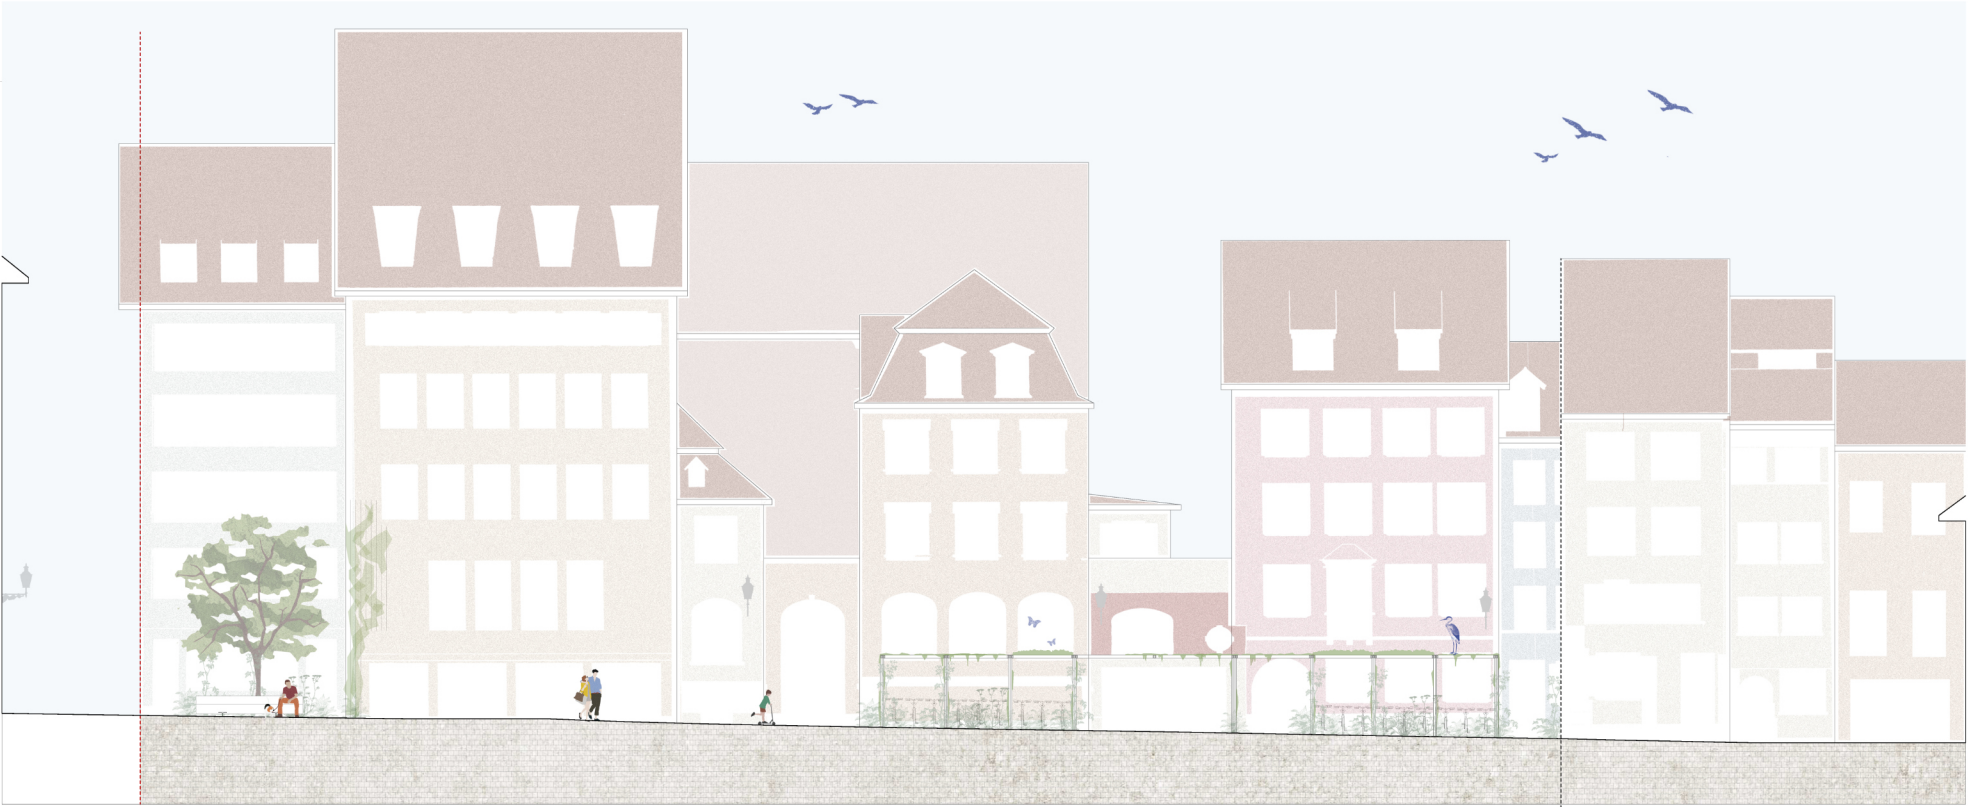

SCHNITT EE'

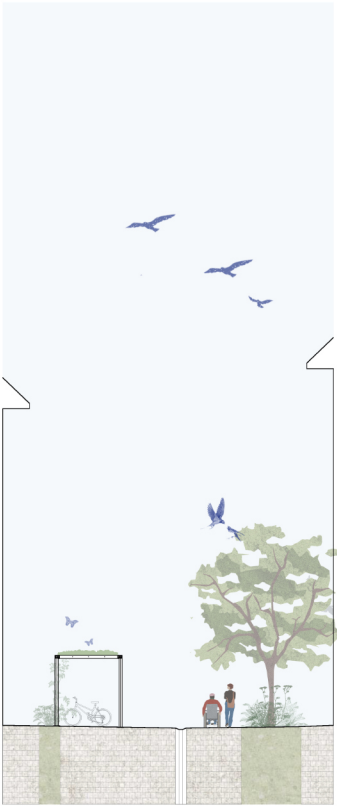

SCHNITT FF'



Legende

Linien und Texte

— Schnittlinie

Beilage

- Güber Bogenpflasterung 8/11
- Güber Ralhpflasterung 8/11
- Güber Randabschluss 40cm Breite
- Güber Randabschluss 14cm Breite
- Güber Entwässerungsrinne
- Rohes Plaster Bogenpflasterung
- Chausseierung

Ausstattung

- Massivholz - Sitzelement
- Pergelkonstruktion

Bepflanzung

- Stauden- und Gräserbepflanzung
- Grosbkronig (z.B. Quercus I*)
- Mittelkronig (z.B. Ostrya c. I*)
- Kleinkronig (z.B. Sorbus auc. I*)

* die genaue Baumartenspez. wird in der Ausführung und/oder bei der Ausführung



STUDIO BELLESI GIUNTOLI
LANDSCAPE ARCHITECTURE · URBAN DESIGN
via G. Rossi 11 - 50141 - Firenze - Italy
info@studiobellesi.com - +39 055 4223216
www.studiobellesi.com

TITEL
WALTHER-BRINGOLF-PLATZ

PHASE
BAUPROJEKT

SCHNITTPLAN

SBQ_2024_026_BP_SC02_R0_100

VORABZUG
13.02.2026

ORT
Walther Bringolf Platz, Schaffhausen

PLANNED
Alberto Giuntoli PhD
STUDIO BELLESI GIUNTOLI
Daniela Gasperotti Landschaftsarchitektin
STUDIO BELLESI GIUNTOLI

BAUHERSCHRIFT
Grün Schaffhausen

DATUM	PROJEKT	PHASE	TYP	NR.	REV.	M	FORMAT	NOCH
13.02.2026	2024_026	BP	SC	02	R0		1:100	A0