


**Legende**

- best. Markierungen
- ▲ best. Signalisation
- 30 geplante Massnahmen
- Massnahmen gemäss Drittprojekt

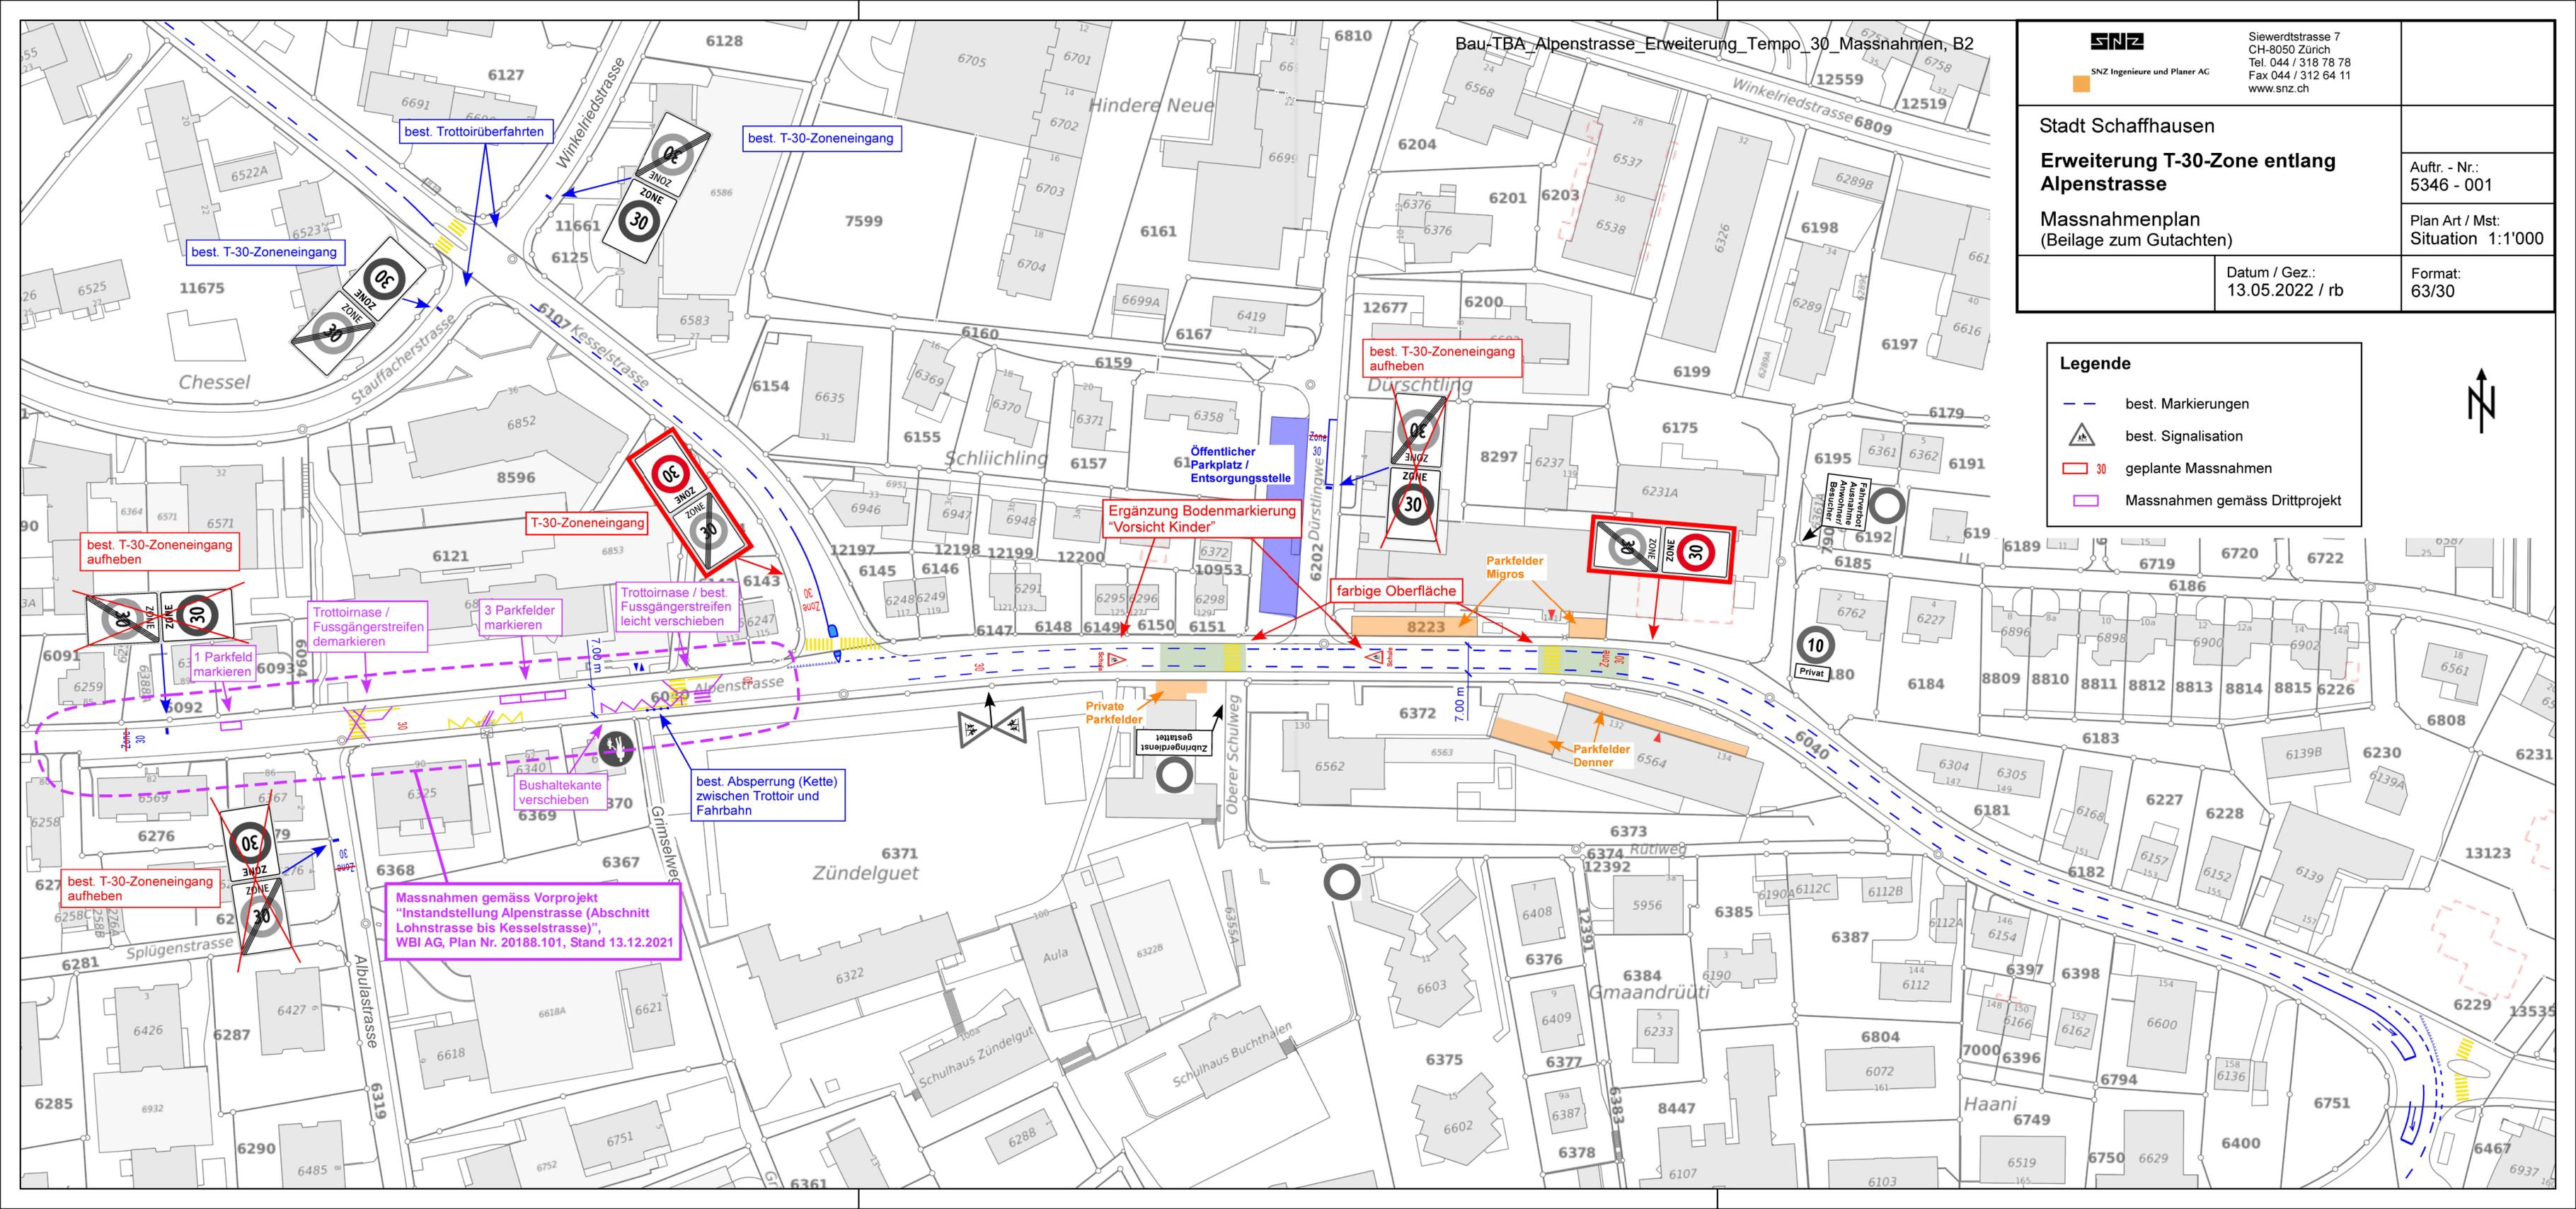

Massnahmen gemäss Vorprojekt  
 "Instandstellung Alpenstrasse (Abschnitt  
 Lohnstrasse bis Kesselstrasse)",  
 WBI AG, Plan Nr. 20188.101, Stand 13.12.2021

Ergänzung Bodenmarkierung  
 "Vorsicht Kinder"

farbige Oberfläche

Parkfelder Migros

Parkfelder Denner

T-30-Zoneneingang

Trottoirnase / best.  
 Fussgängerstreifen  
 leicht verschieben

3 Parkfelder  
 markieren

Trottoirnase /  
 Fussgängerstreifen  
 demarkieren

1 Parkfeld  
 markieren

best. Absperrung (Kette)  
 zwischen Trottoir und  
 Fahrbahn

Bushaltekante  
 verschieben

Private  
 Parkfelder

Zubringerdienst  
 gesteuert

best. T-30-Zoneneingang  
 aufheben

best. T-30-Zoneneingang  
 aufheben

best. T-30-Zoneneingang  
 aufheben

best. T-30-Zoneneingang

best. Trottoirüberfahrten

best. T-30-Zoneneingang