


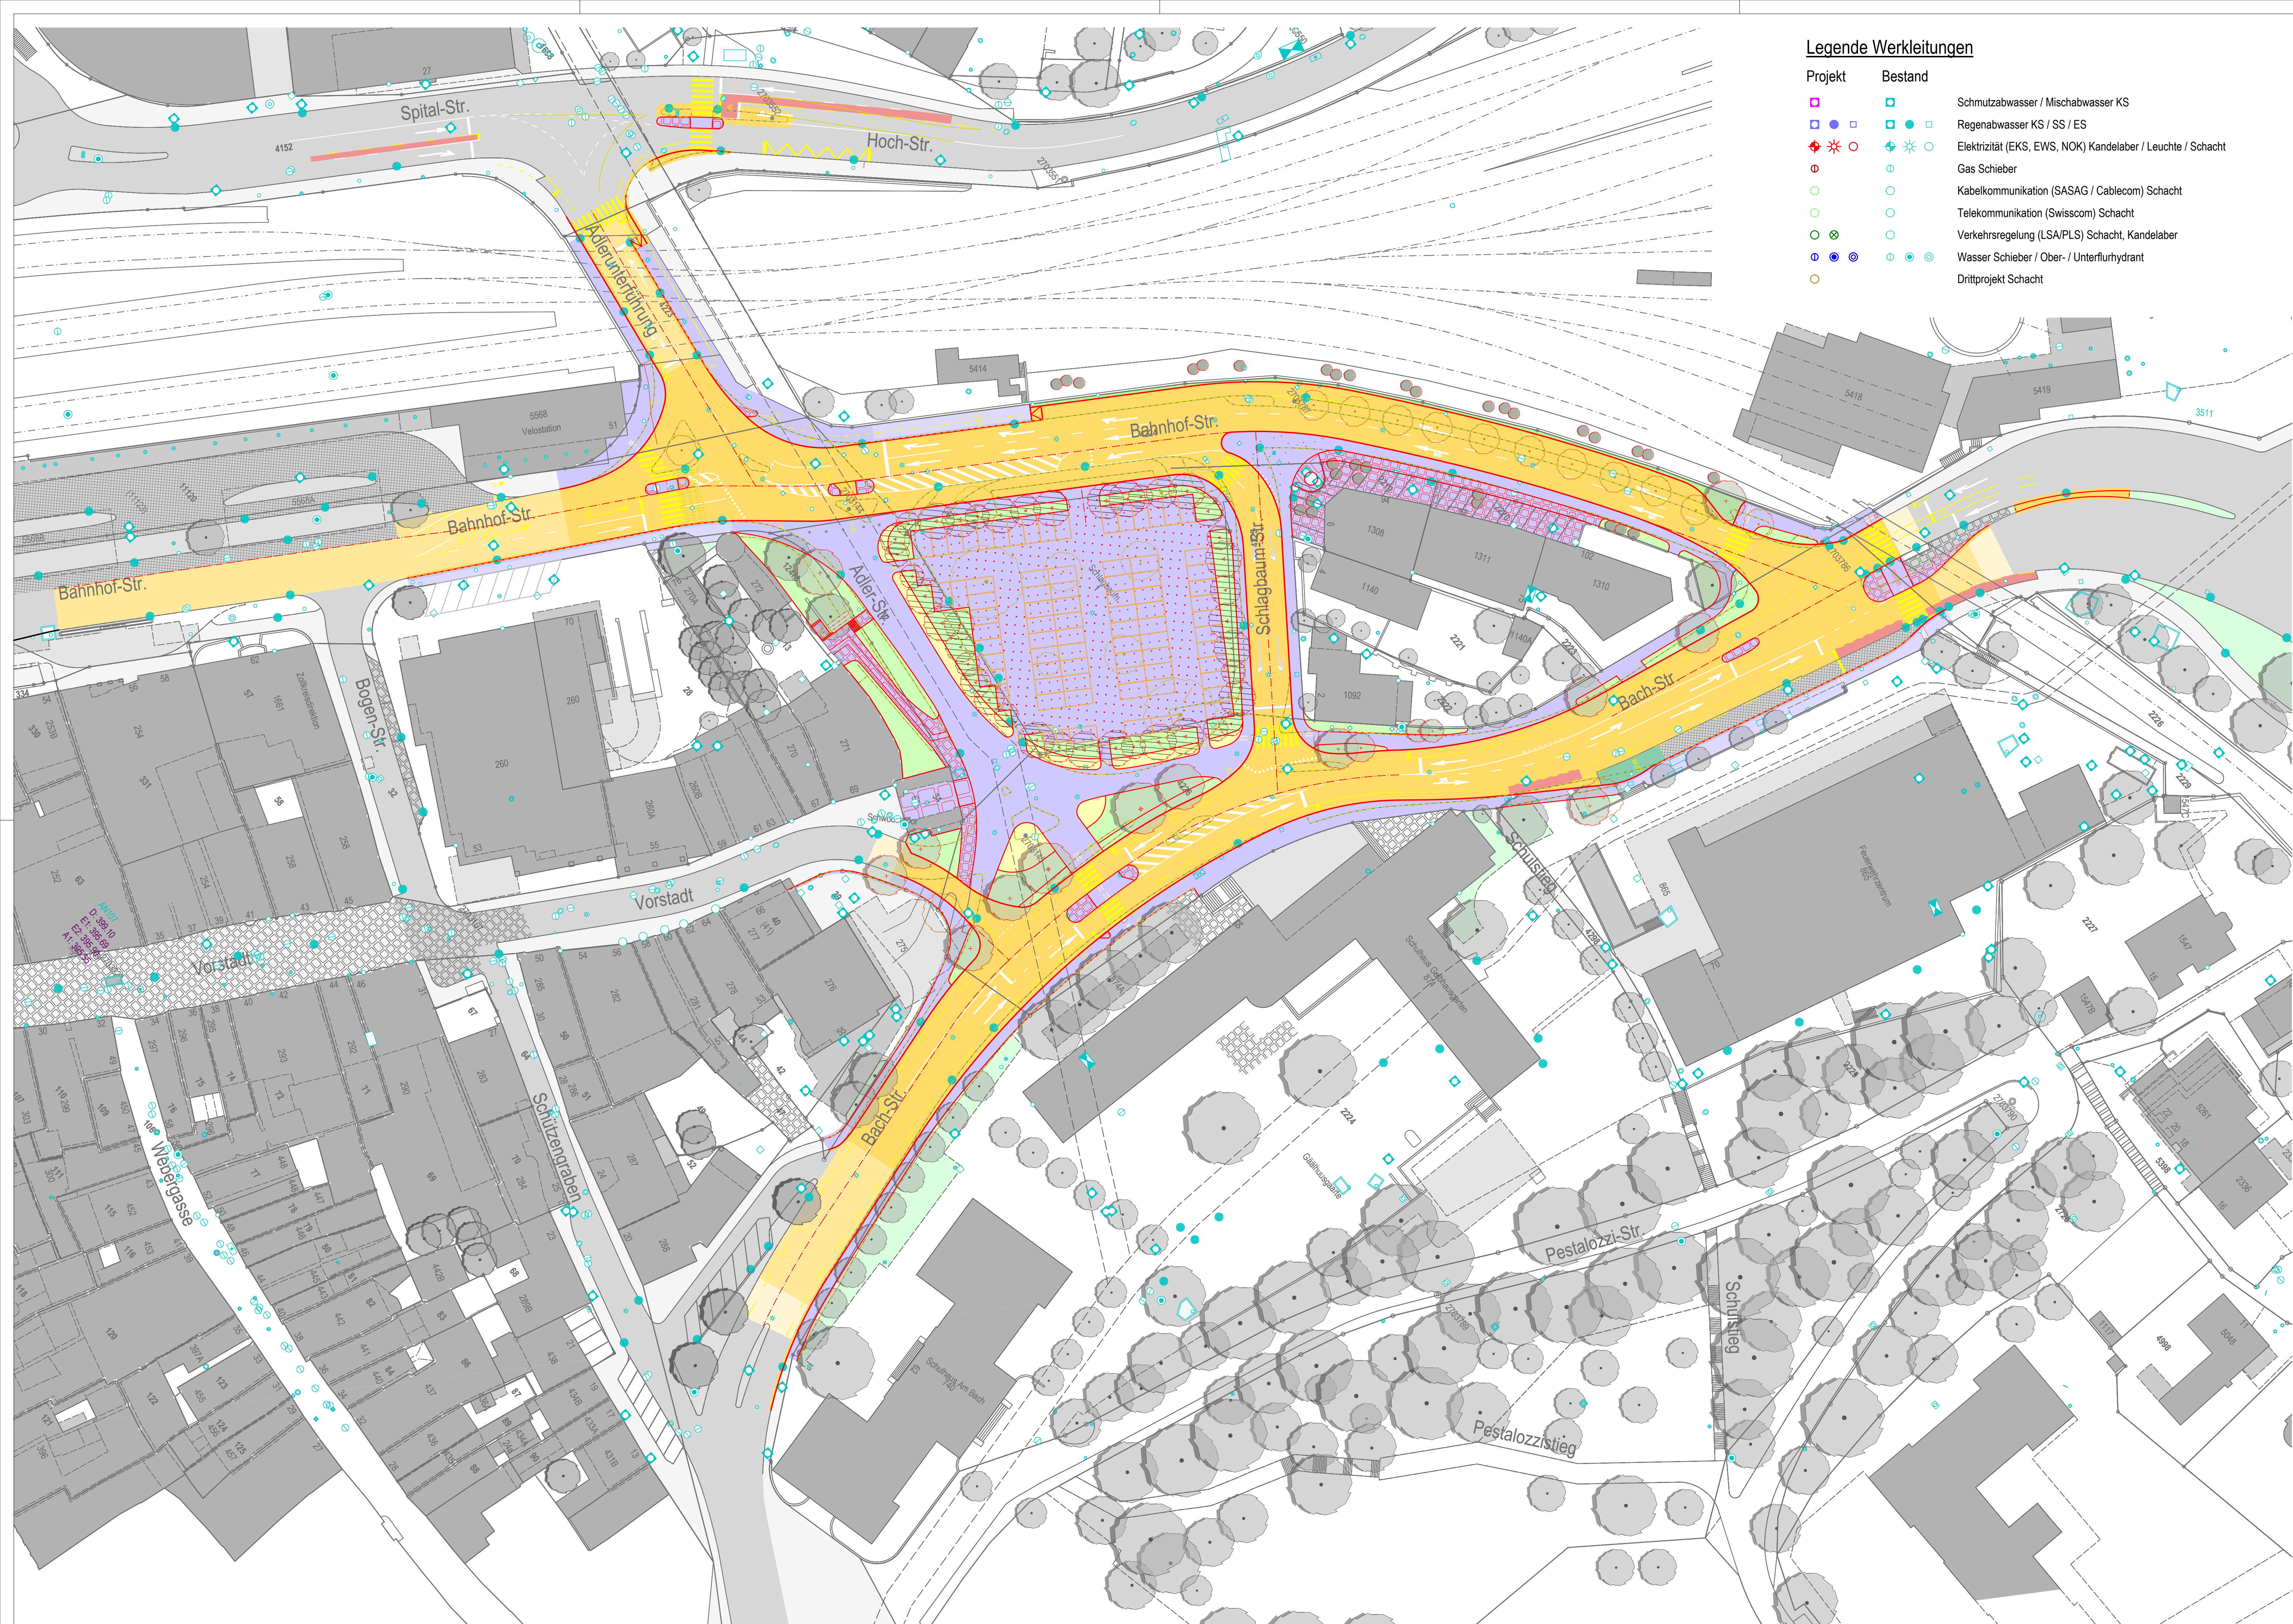

Legende Werkleitungen

Projekt	Bestand	
		Schmutzabwasser / Mischabwasser KS
		Regenabwasser KS / SS / ES
		Elektrizität (EKS, EWS, NOK) Kandelaber / Leuchte / Schacht
		Gas Schieber
		Kabelkommunikation (SASAG / Cablecom) Schacht
		Telekommunikation (Swisscom) Schacht
		Verkehrsregelung (LSA/PLS) Schacht, Kandelaber
		Wasser Schieber / Ober- / Unterflurhydrant
		Drittprojekt Schacht

Legende Strassenbau

NEU	BESTEHEND	
		Strasse Vollausbau SDA 4/12 PmB 45/80-80 (CH-E) 3.0cm AC B 22 H PmB 45/80-65 (CH-E) 7.0cm AC T 22 S B 50/70 10.0cm Kiesgemisch 0/45, frostsicher 50.0cm
		Strasse Vollausbau C 30/37, XC4, XD3, XF4 24.0cm AC F 22 8.0cm
		Strasse Teillausbau Deck- und Binderschicht SDA 4/12 PmB 45/80-80 (CH-E) 3.0cm AC B 22 H PmB 45/80-65 (CH-E) 7.0cm
		Strasse Anpassung Deckbelag abfräsen SDA 4/12 PmB 45/80-80 (CH-E) ~3.0cm 3.0cm
		Trottoir Vollausbau AC 8 N B 70/100 3.0cm AC T 16 N B 70/100 5.0cm Kiesgemisch 0/45, frostsicher 40.0cm
		Trottoirüberfahrt Vollausbau AC 8 N B 70/100 3.0cm AC B 22 H PmB 45/80-65 (CH-E) 7.0cm AC T 22 S B 50/70 7.0cm Kiesgemisch 0/45, frostsicher 50.0cm
		Parkplatz Vollausbau AC 11 N B 70/100 4.0cm AC T 16 N B 70/100 7.0cm Kiesgemisch 0/45, frostsicher 40.0cm
		Trottoir Anpassung Deckbelag abfräsen AC 8 N B 70/100 ~3.0cm 3.0cm
		Kleinstein Granit
		Pflasterung Guber-Pflasterstein 11/13cm, maschinell bearbeitet, Fugen-Zementmörtel 400/04 (Hindernissfreie Nutzung)
		Grünflächen
		Bankett
		Chaussierung
		Abbruch
		Betonmauer
		Höhenlinien Projekt Äquidistanz 5cm
		Drittprojekt

Stadt Schaffhausen
Baureferat
8201 Schaffhausen



Aufwertung und Verkehrsoptimierung
Bereich Adlerunterführung / Schwabentor

Auflageprojekt

Projektübersicht

Situation 1:500

Planaufgabe 28.06.2024-27.07.2024

Bauherr:
Stadt Schaffhausen
Baureferat
Stadthaus
Postfach 1000
8201 Schaffhausen

Projektverfasser:
Wüst Rellstab Schmid AG
Moserstrasse 27
8200 Schaffhausen

Datum: 24.06.2024

Datum: 24.06.2024

Unterschrift:

Unterschrift:

WÜST RELSTAB SCHMID AG
DIPLOMBAUINGENIEURE ETH/SIA
CH-8200 Schaffhausen Moserstrasse 27
T +41 52 630 04 10 www.wrs-ing.ch



Dokument-Plan-Nr.

5938-310

Datum	Erstellt	Index A	Index B	Index C	Index D	Format	60x105
24.06.2024	RM/JM/r					Massstab	1:500
Gepr.	DS					W:\Projekte\Aufgaben\5938 Adlerstrasse_Durchschnitt.dwg	